

Vista complessiva

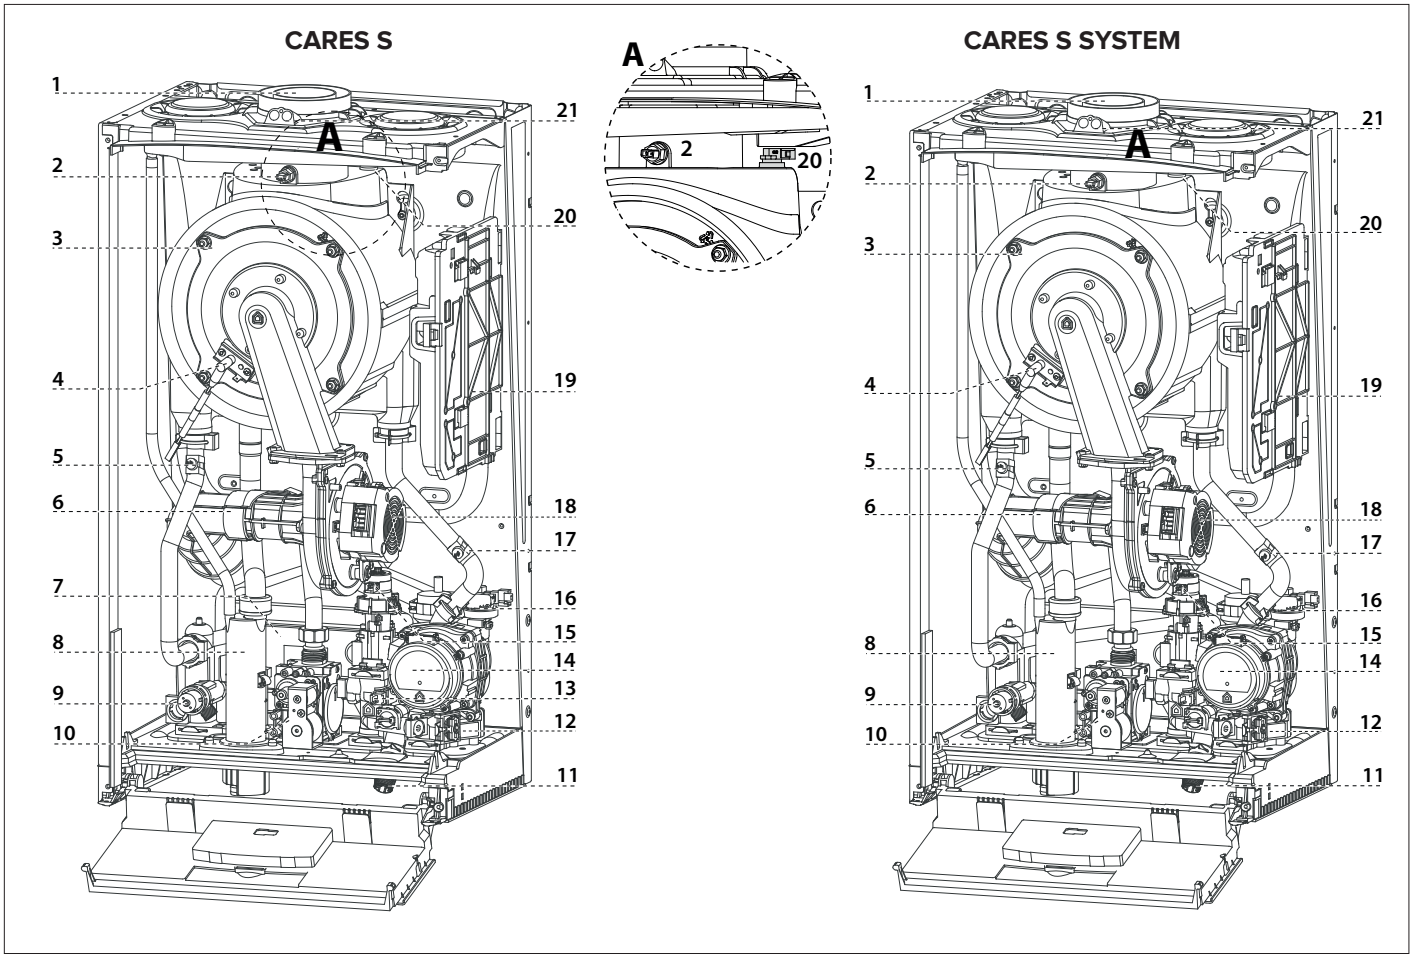

Legenda

1. Collettore scarico fumi
2. Sonda fumi
3. Scambiatore primario
4. Elettrodo di accensione/rilevazione fiamma
5. Sonda mandata riscaldamento
6. Silenziatore
7. Scambiatore sanitario
8 Sifone
9. Valvola di sicurezza 3 bar
10. Valvola gas
11. Rubinetto di riempimento
12. Filtro circuito riscaldamento
13. Flussostato sanitario
14. Circolatore modulante con disareatore
15. Valvola deviatrice motorizzata
16. Pressostato di minima
17. Sonda ritorno riscaldamento
18. Ventilatore modulante
19. Box scheda principale
20. termofusibile scambiatore principale
21. Prese analisi fumi

Dimensioni caldaia

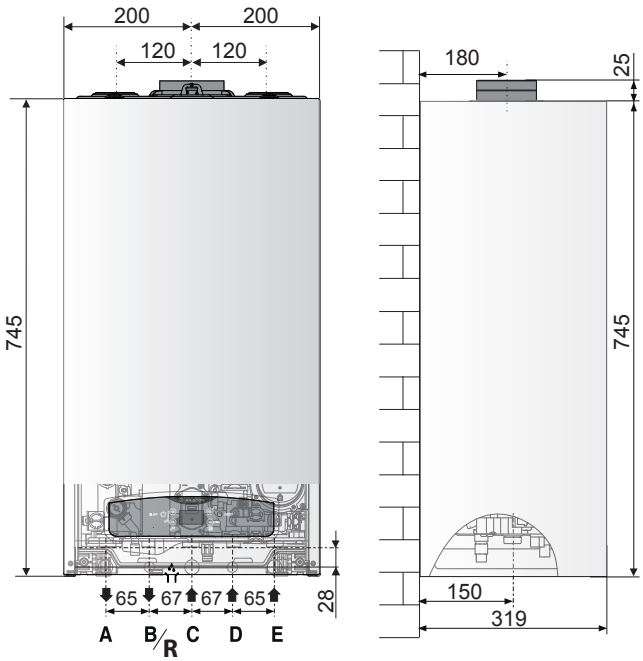

A. Mandata impianto
B. Uscita acqua calda
C. Ingresso Gas
D. Entrata acqua fredda
E. Ritorno Impianto
R. Ritorno bollitore